


Annexe n°1 : Plans des Emprises  
RN230 - Echangeur n°22

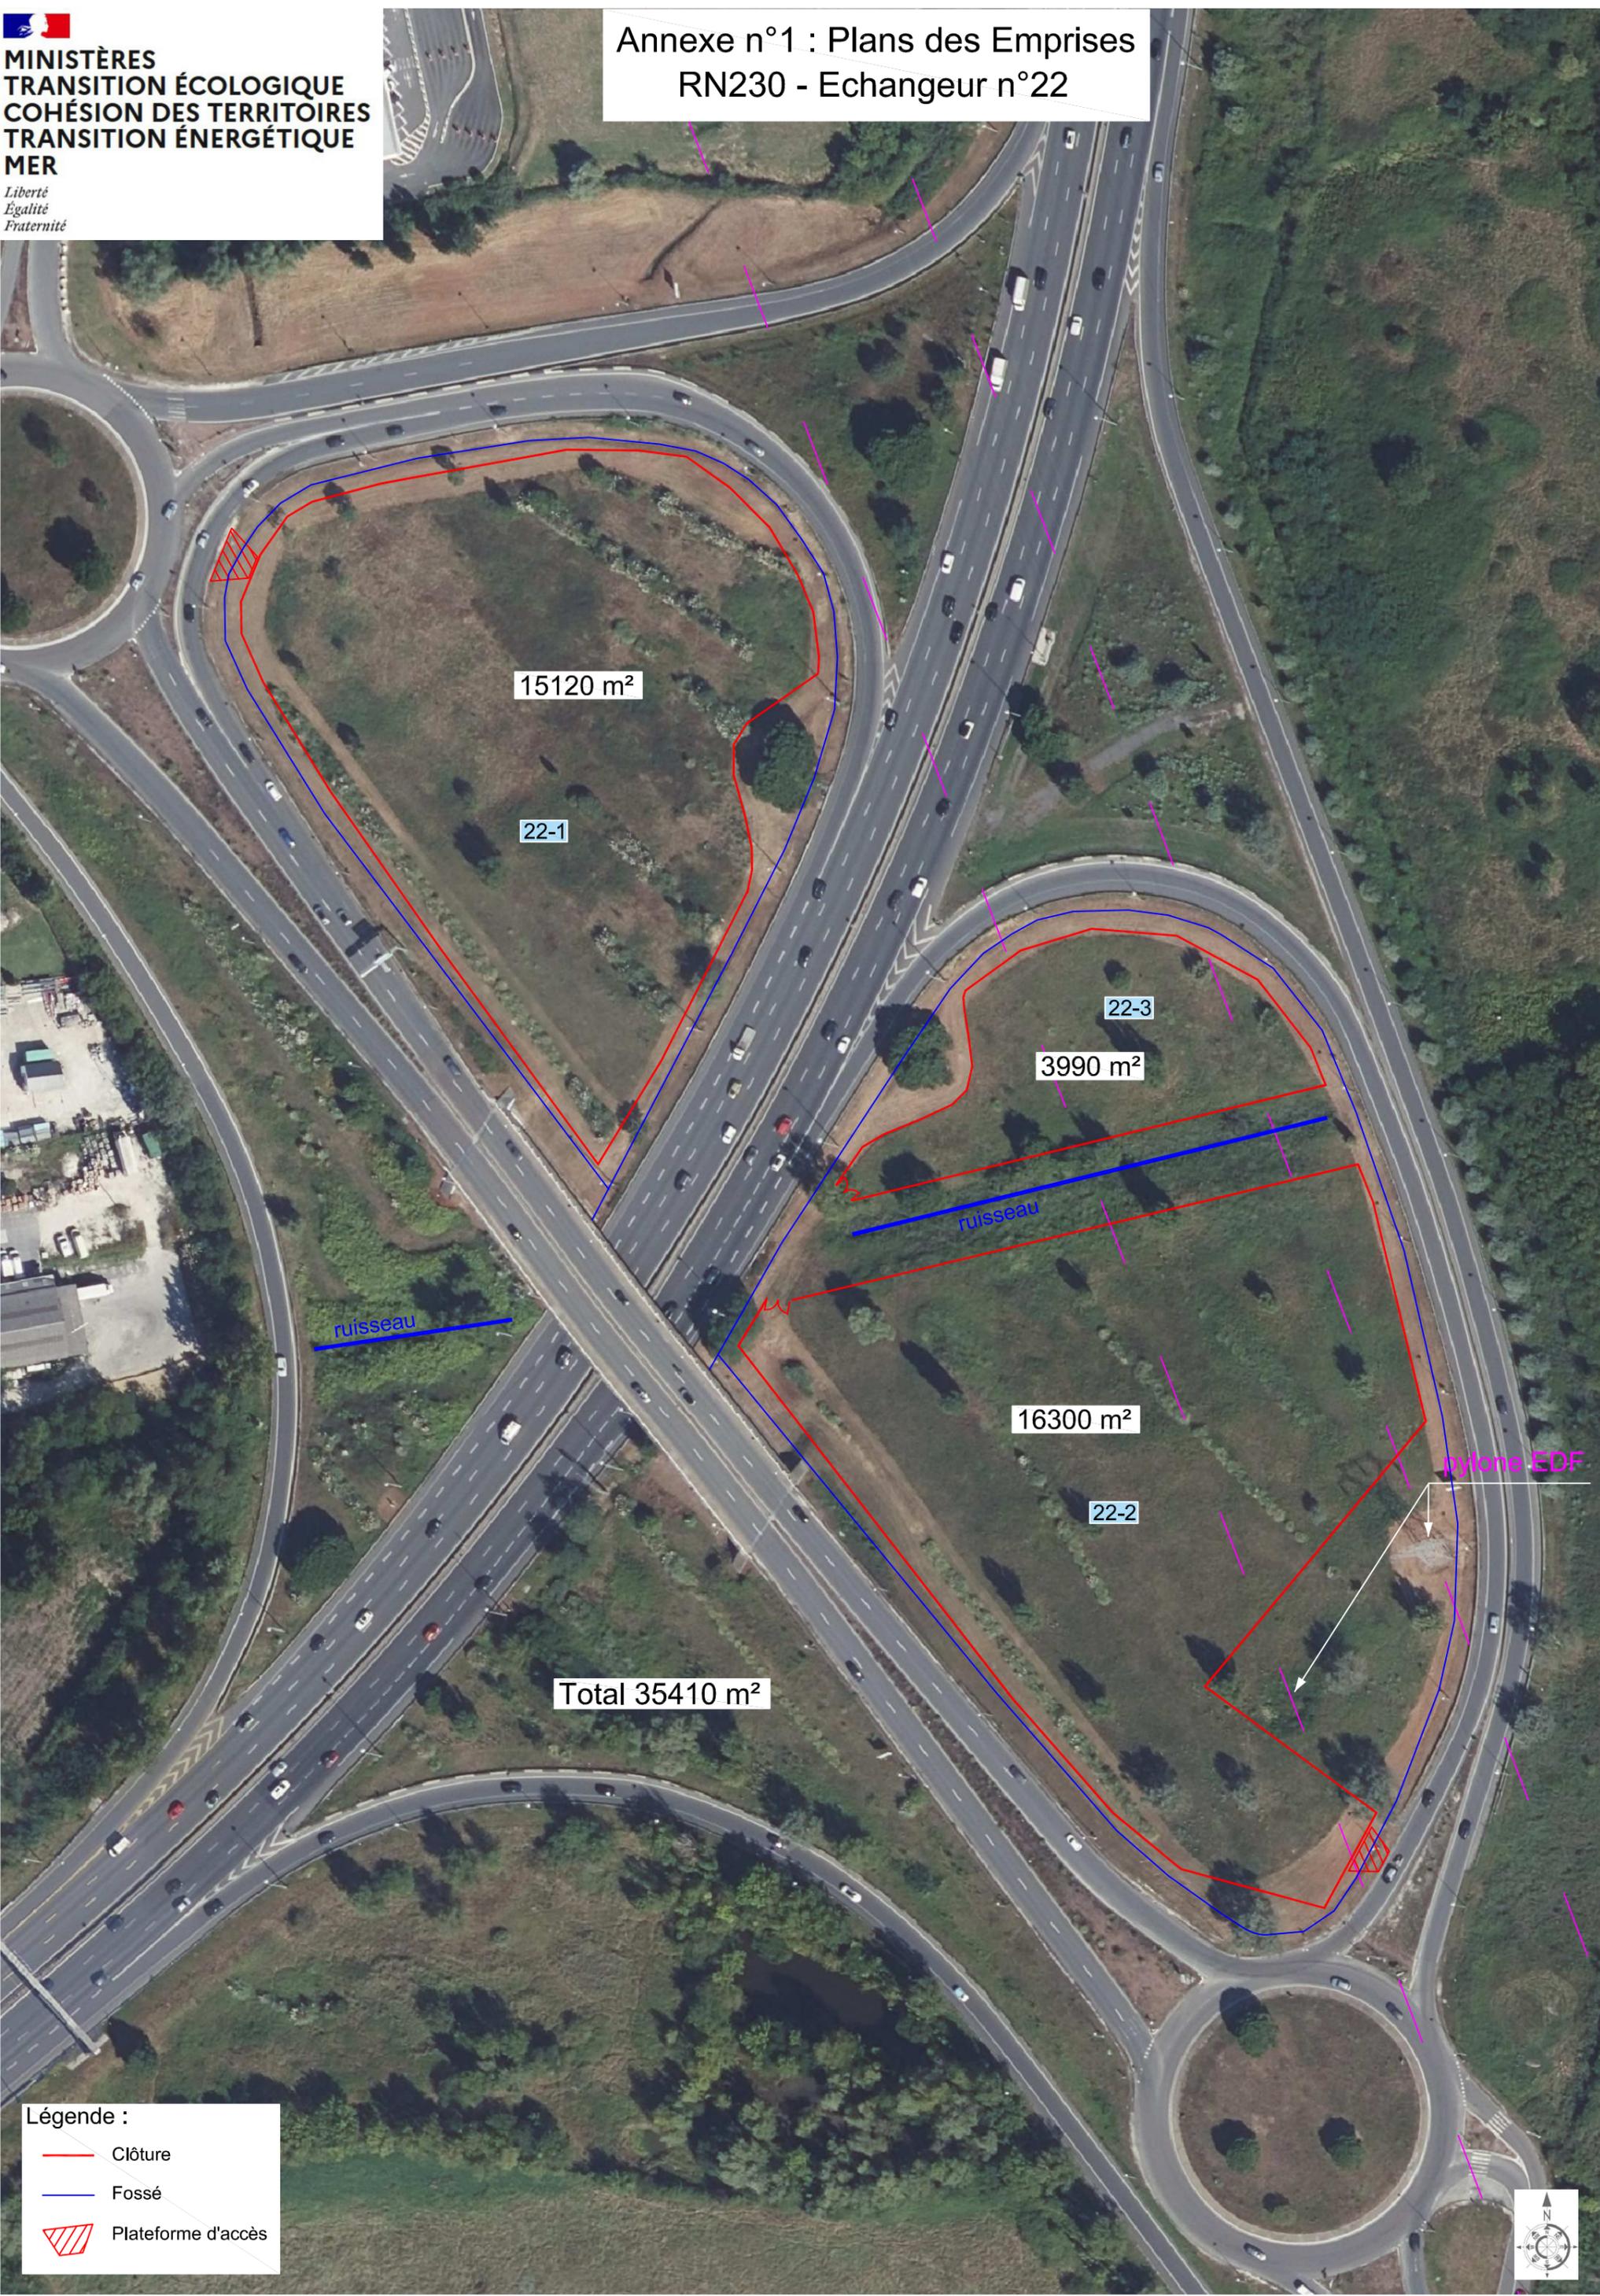

Légende :

- Clôture
- Fossé
- Plateforme d'accès

